

Schaltplan für Türsprechanlage mit 2-Draht-technik

DC = Gleichstrom

AC = Wechselstrom

*1 → Kein Lieferumfang, Türöffner bitte passend zur Tür besorgen.

*2 → Der Trafo PS4-24 ist geeignet für Anlagen mit bis zu 2 Monitoren.

Bei Anlagen mit mehr als 3 Monitoren ist der Trafo PS5-24 notwendig.

*3 → Für diese Anschlussvariante des Türöffners muß die Brücke (Jumper) an der Aussenstation entfernt werden. Einstellung am Monitor : Unlock Mode: 1"

*4 → Bis zu 4 Kameras (Aussenstationen) sind an das System anschliessbar. Stellung der DIP:





„00“ für die Hauptkamera (Hauptaussenstation)

„10“ für die Zweitkamera (zweite Aussenstation)

„01“ für die Drittkamera (dritte Aussenstation)

„11“ für die Viertkamera (vierte Aussenstation)

Aussenstation Typ-591 *3

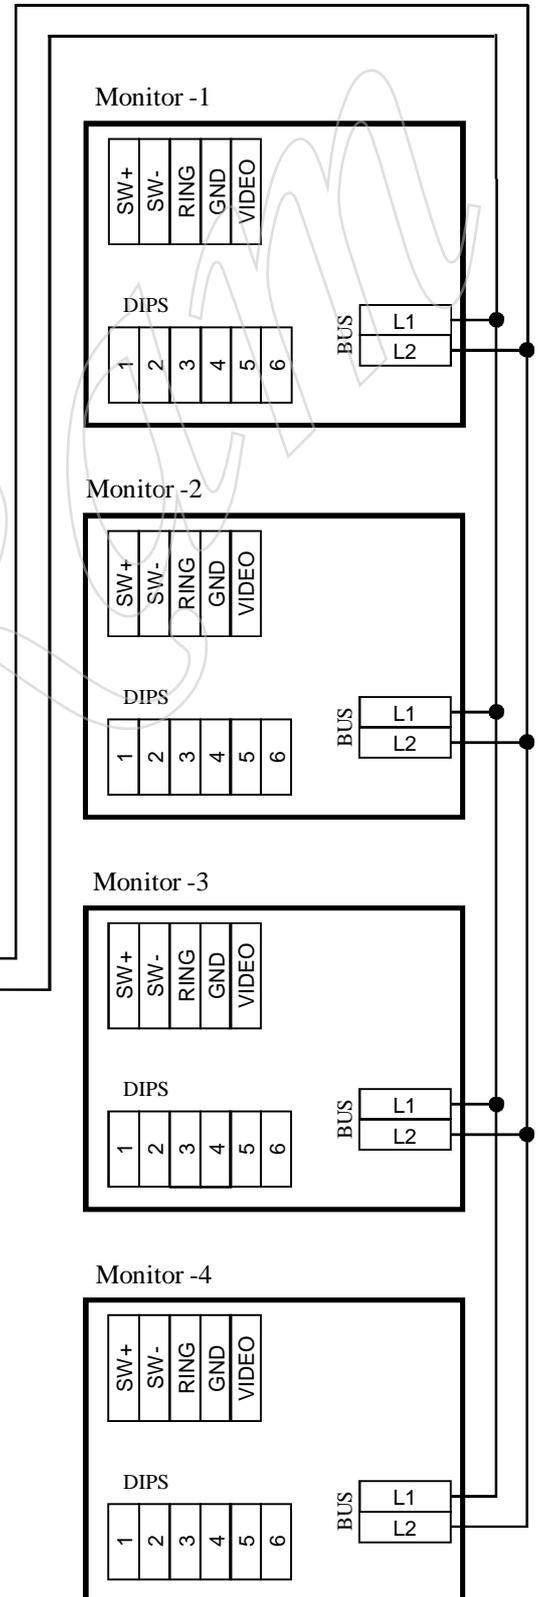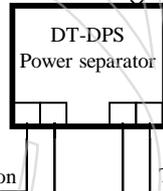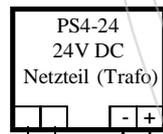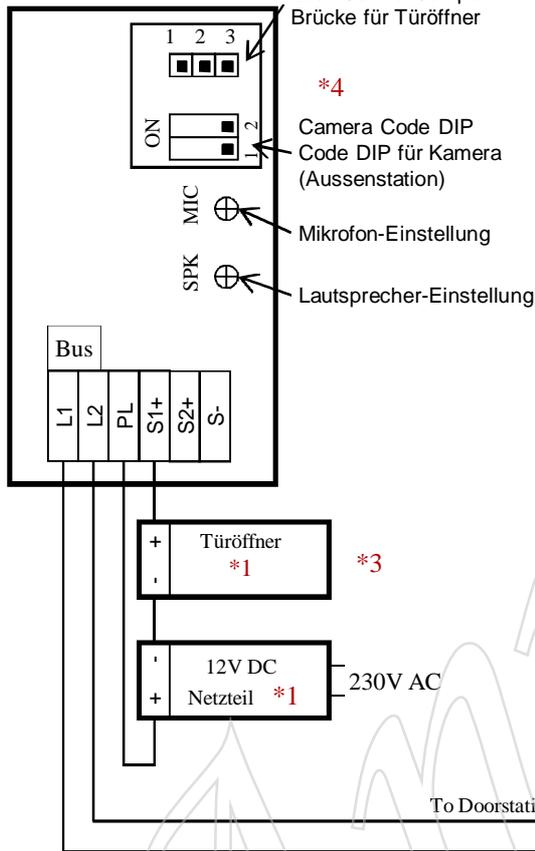

Empfohlene Drahtdicke:

mind. 0,8mm² bei max. Kabellänge 75m

mind. 1,0mm² bei max. Kabellänge 100m

mind. 1,5mm² bei max. Kabellänge 150m